

anlagenseitiger Anschlussraum
- Bauteile Bemessungsschaltvermögen
(prospektiver Kurzschlussstrom)=10kA


- ausschließlich für Wechselstromkreise mit einer Absicherung von maximal 16A für jede Kundenanlage, z.B. Kellerbeleuchtung, Waschmaschine, EZA. Max. 6 Teilungseinheiten pro Kundenanlage.

Raum für Zusatzanwendungen
verplombbar. Dieser dient zur Aufnahme von Kommunikations- und Steuergeräten.

eHZ Zählerplatz
BKE-I Befestigung

netzseitiger Anschlussraum
- Bauteile Bemessungsschaltvermögen
(prospektiver Kurzschlussstrom)=25kA

- Leitungsschutzschalter für die Versorgung der Betriebsmittel des Messsystems maximal 10A, mit Abdeckhaue plombierbar

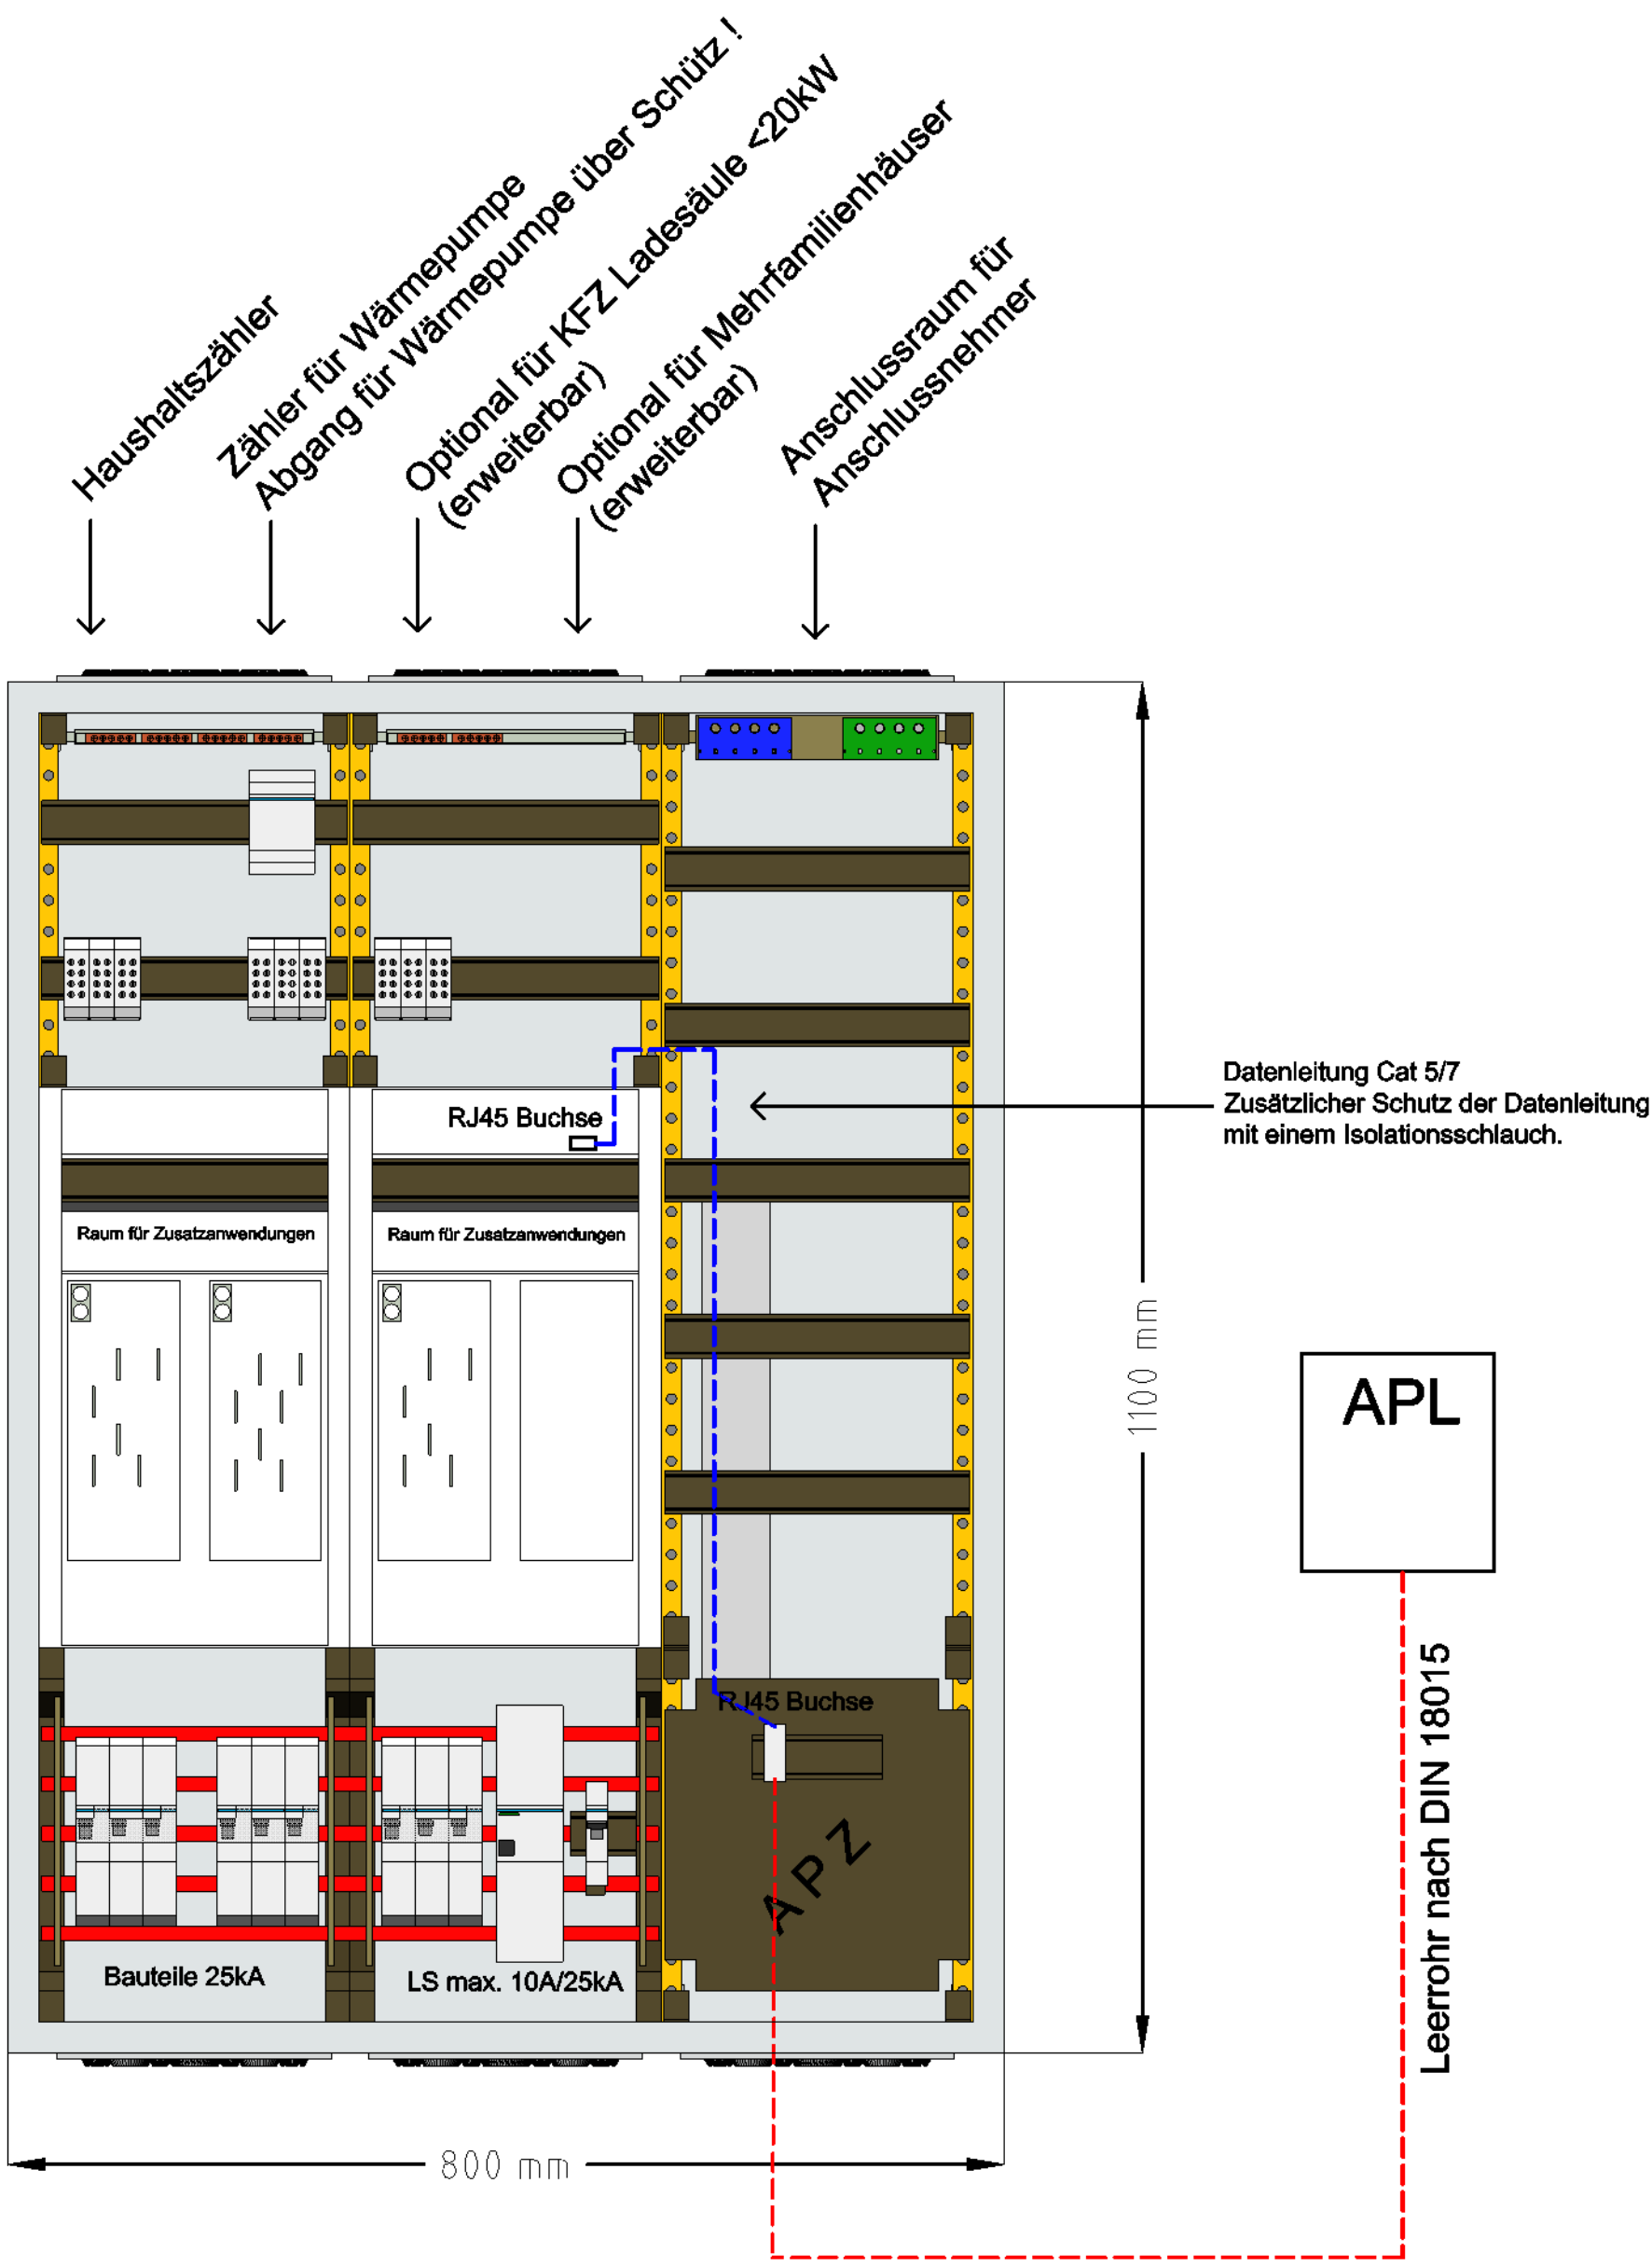

Übersicht

Vorgaben für den Aufbau eines Zählerschranks

Technische Zeichnung

ThugaNETZE

Übersicht	1	1
§ 3		
1.1		